


4階 宿泊室平面図

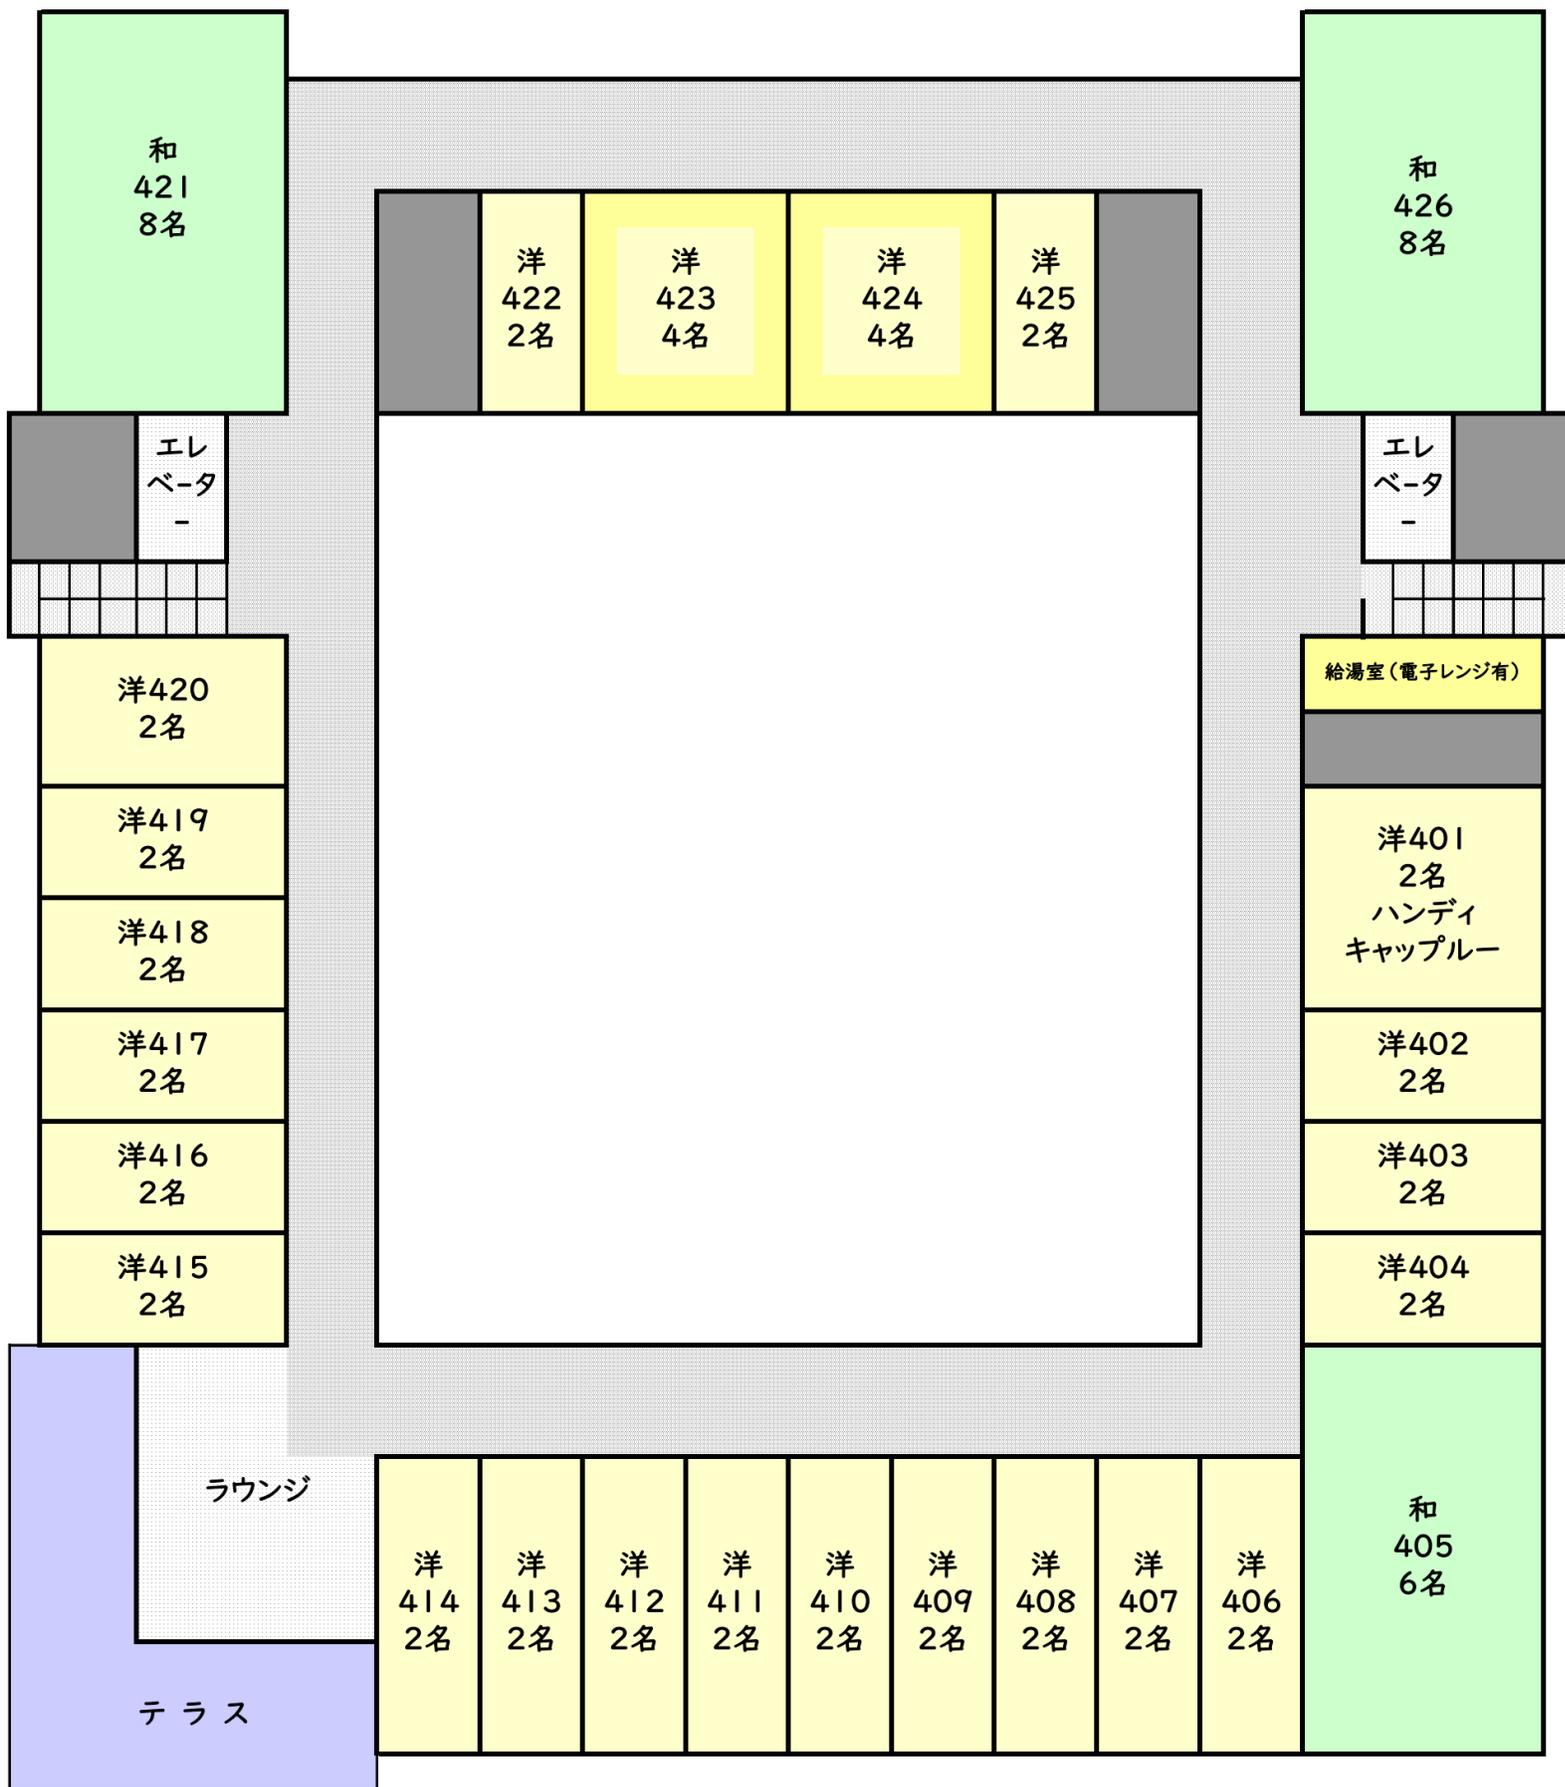

部屋番号	部屋タイプ	定員	備考
401	洋室(HC)	2名	
402	洋室	2名	
403	洋室	2名	
404	洋室	2名	
405	和室	6名	
406	洋室	2名	
407	洋室	2名	
408	洋室	2名	
409	洋室	2名	
410	洋室	2名	
411	洋室	2名	
412	洋室	2名	
413	洋室	2名	

部屋番号	部屋タイプ	定員	備考
414	洋室	2名	
415	洋室	2名	
416	洋室	2名	
417	洋室	2名	
418	洋室	2名	
419	洋室	2名	
420	洋室	2名	
421	和室	8名	
422	洋室	2名	
423	洋室	4名	
424	洋室	4名	
425	洋室	2名	
426	和室	8名	

※ HC…ハンディキャップルーム