



1F 県民ギャラリー 平面図

〔高さ 3.7m ピクチャーレールによる展示〕

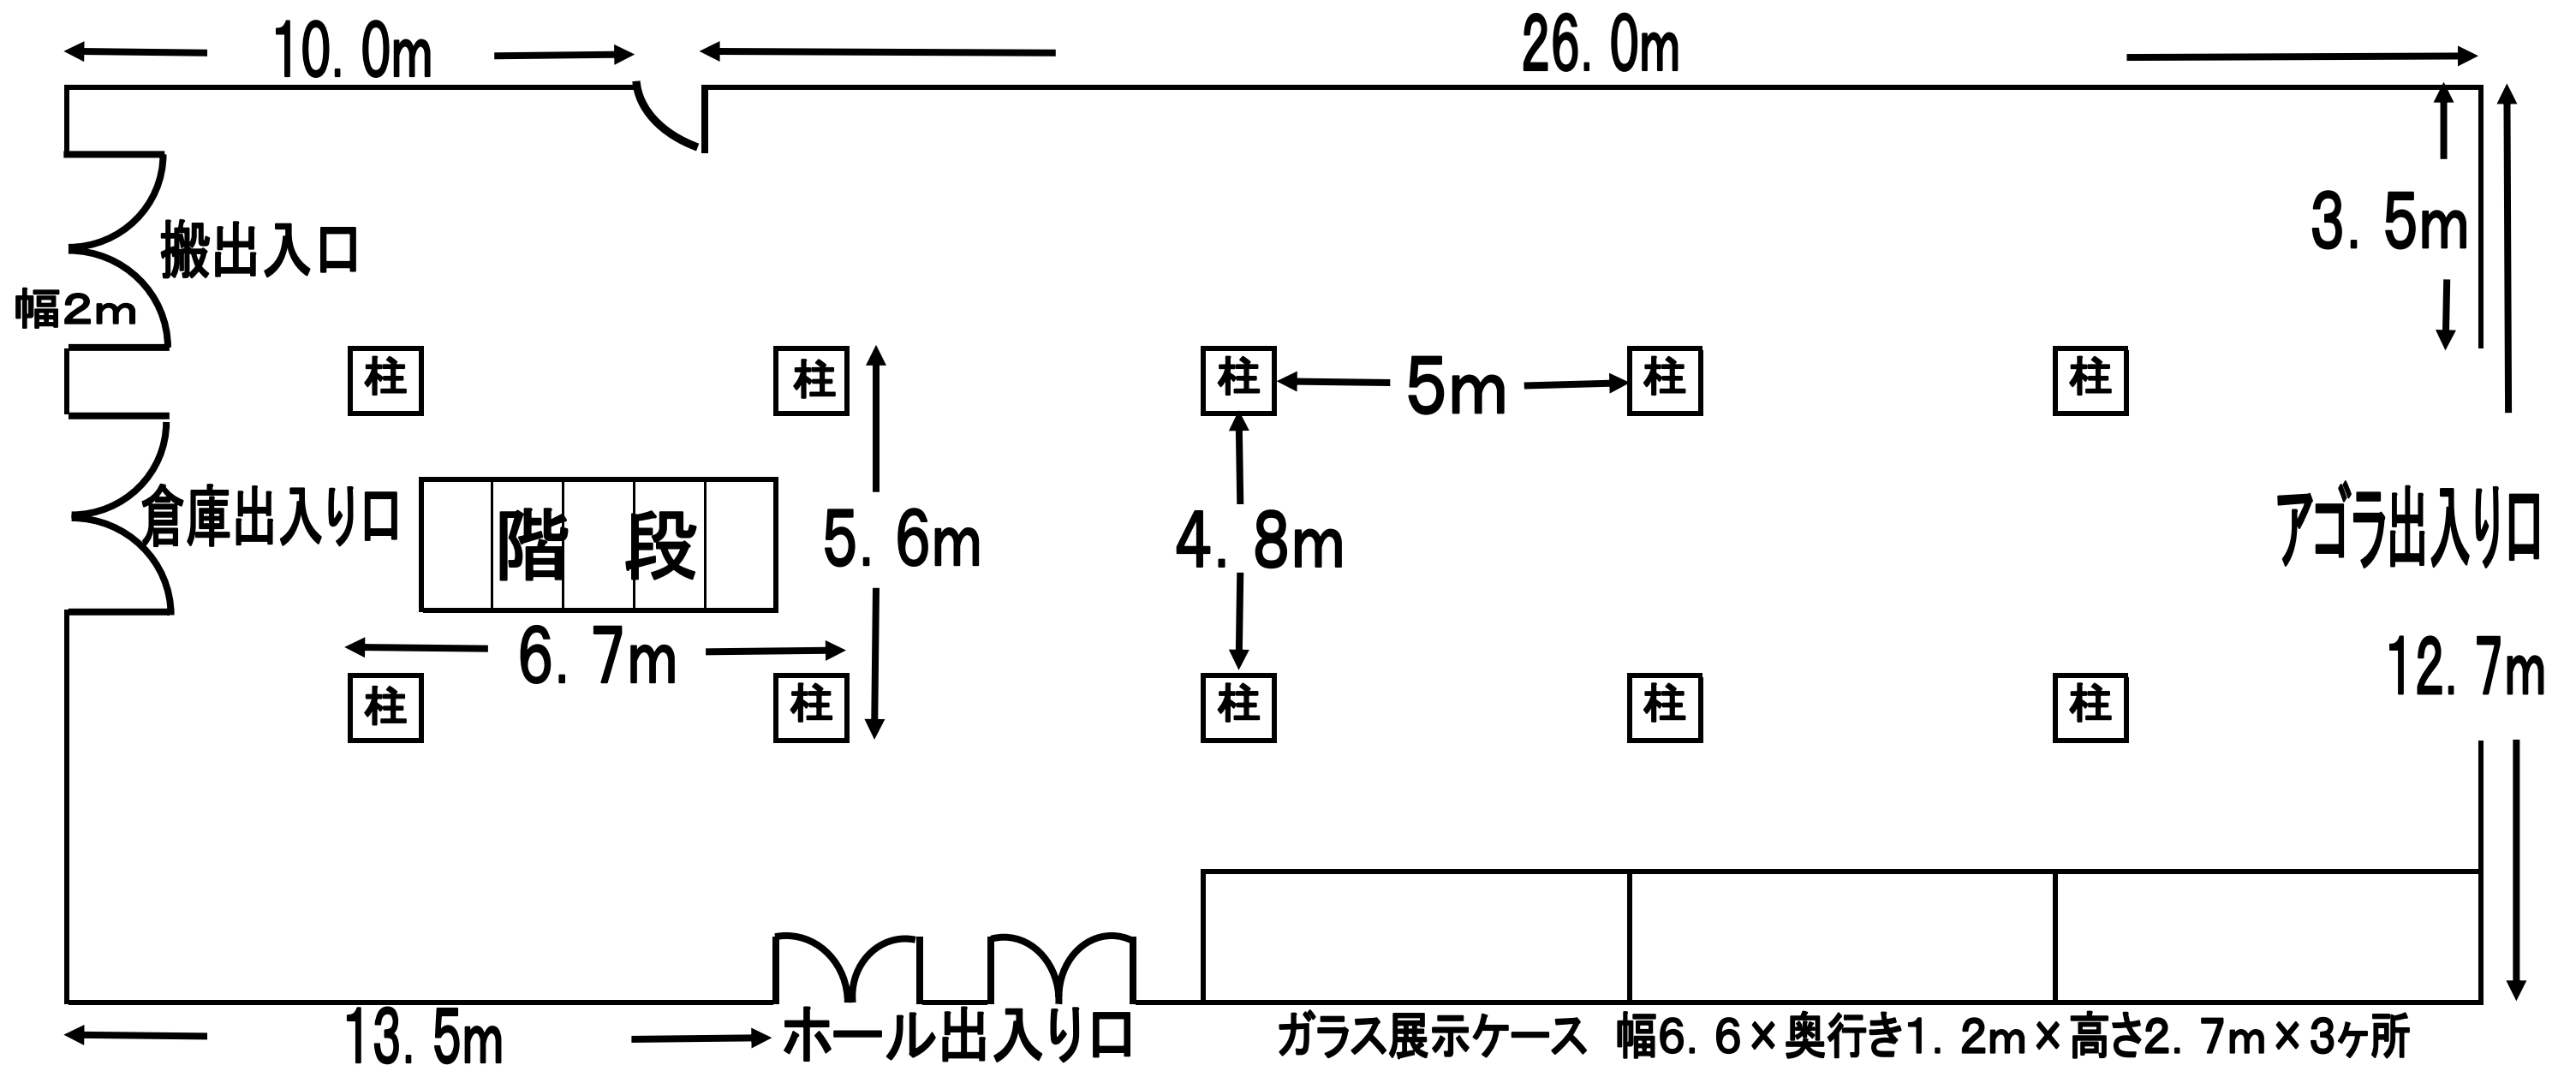

2F 回廊ギャラリー 平面図

〔高さ 2.7m ピクチャーレールによる展示〕

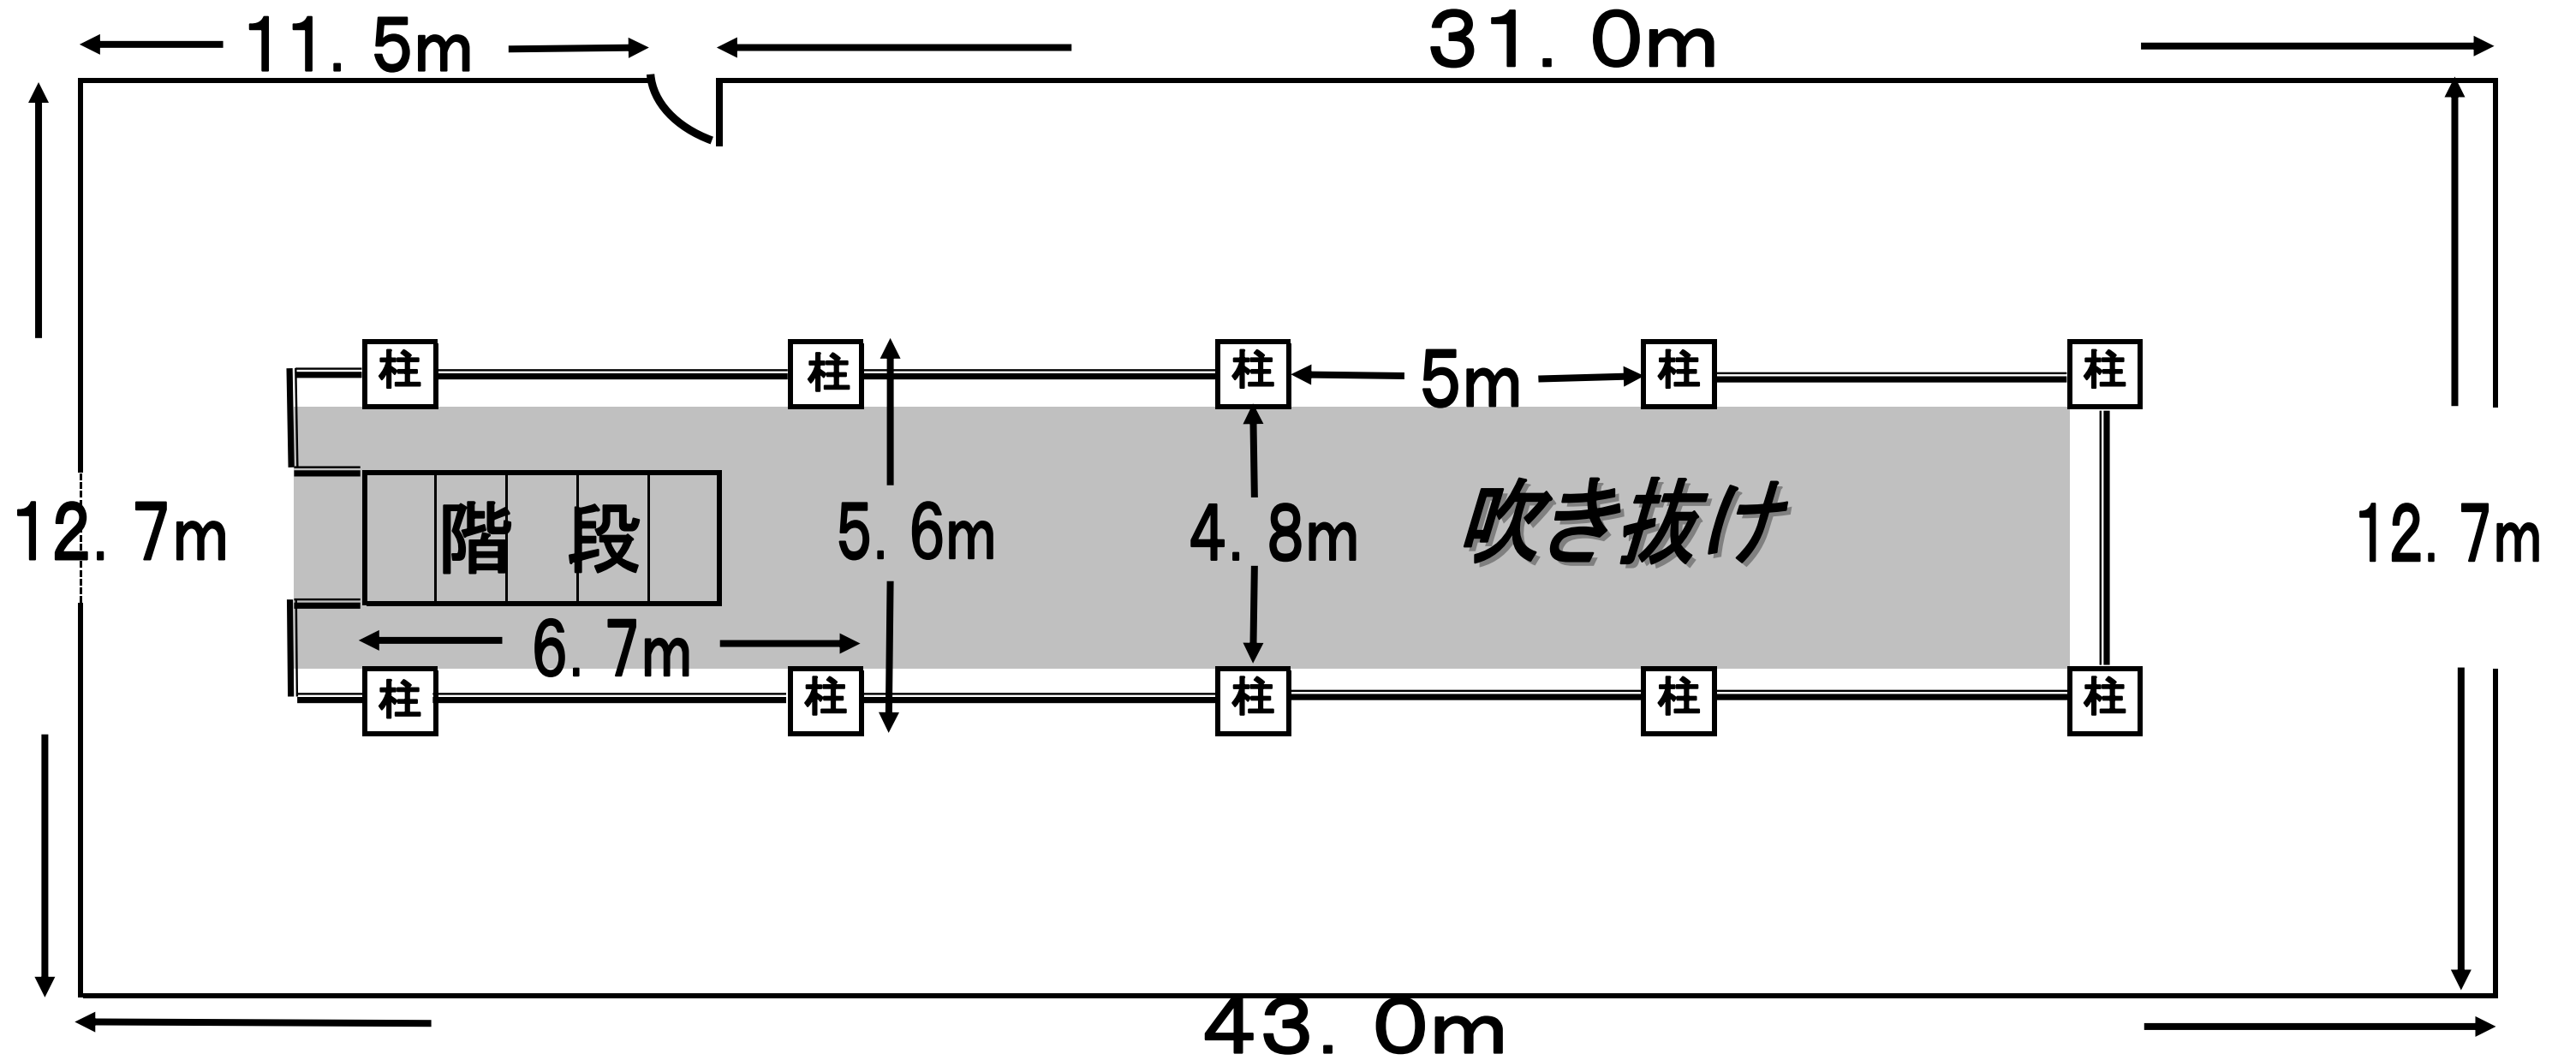

ギャラリーのご利用について

◇ 利用時間等の厳守と展示・搬入・搬出のご注意

- 1) 当プラザのギャラリーは、通路壁面を利用したものですので、展示及び搬入・搬出については、利用者の通行の妨げにならないようお願いします。
- 2) 立体物の展示については、壁面から110cm以内をお願いします。また、非常口等の出入口や搬入口については、十分に配慮願います。
- 3) 作品搬入に伴うダンボール類、持ち込んだ道具等は、すべて作品搬入時にお持ち帰りください。
- 4) 壁面や展示パネルへの画鋲・釘・テープ類の使用は固くお断りいたします。

◇ 展示について

- 1) 壁面や展示パネルによる展示は、フック付きワイヤーを利用し、ピクチャーレールから吊り下げてください。
- 2) 油絵などの重い額による展示で、壁と絵の距離が不揃いになるなど、壁にワイヤーを固定したい時は、ガンタッカ(大型の壁面用ホッチキス)を使用してください。
- 3) 作品名等、軽量の紙などを貼る時は、ピンヒッターを使用し、虫ピンでとめてください。
- 4) 搬出の時は、虫ピンやガンタッカの針の抜き忘れには、十分ご注意ください。

◇ 物品の利用及び返却

- 1) 返却の際、利用した物品は貸し出した時の状態に戻し、プラザ職員の確認を受けてください。使用したワイヤーのフックは、必ず上(輪側)に戻した状態で返却してください。

◇ 施設等の管理

- 1) 施設、設備、備品等のご使用にあたっては、損傷、汚損、紛失等のないようご注意ください。万一損害の生じた場合には賠償していただきます。
- 2) ギャラリー利用における作品等への破損、盗難等の事故につきましては、当プラザは一切責任を負いません。

◇ 展示用ワイヤーフックについて

- 1) 2.5m(フックのヘッドが緑色のもの)と、2.0m(フックのヘッドが黄色のもの)は、1階県民ギャラリー用、1.5m(フックのヘッドが赤色のもの)は2階回廊ギャラリー及び展示パネル用です。
- 2) 使用後はワイヤーの輪になっている部分を上にし、フックをすべて上(輪側)に戻してワイヤーフック用のラックにかけて返却してください。
その際、ワイヤーの長さ(色)ごとにラックが分かれていますのでご注意ください。
- 3) ワイヤーからフックをはずさないでください。(フックはワイヤーの長さによって色分けされています。)
やむを得ずフックをはずした場合、元の長さのワイヤーにフックを戻すようお気をつけください。(ワイヤーの長さ(色)とフックの色については、上の「ギャラリー展示用具一覧表」を参照してください。)

◇ 展示パネルについて

展示パネルのサイズは外枠も含めた全体のサイズです。
外枠の上部にピクチャーレールがあります(フック付き)。

貸出可能備品一覧

展示部門（前期・後期）

実演部門（6月 日）

オープニング（6月 日） 団体名

品名	サイズ	数量	希望数
1 展示パネル	2200×1800（虫ピンで作品固定、フック使用は最上部のみ）	30	
2 有孔パネル	1800×900（たて・横可変） （全面にフック用の穴空き）	15	
3 机	1800×600×H700 （数量43のうち7は多目的室）	43	
	1800×450×H700	14	
4 サイコロ	450×450×150	24	
	450×450×300	24	
	450×450×450	24	
	450×450×900	5	
	450×450×600	1	
	450×450×1200	1	
	300×500×100	10	
	300×500×200	9	
5 ワイヤ&ハンガー	2.5m	100	
	2.0m	100	
	1.5m（2階専用）	180	
6 花台	900×900×600	20	
	900×900×900	30	
7 フロアパーテーション	中	19	
8 ロープパーテーション	低4mのびる	30	
9 ウレタンマット		8	
10 ピンヒッター		8	
11 虫ピン		多数	
12 1の展示パネル用フック		多数	
13 2の有孔パネル用フック		多数	
14 パイプいす		多数	

※希望を聞いてから全体調整します。