



舞台基本図(1/100)

(さわやかちば県民プラザ)

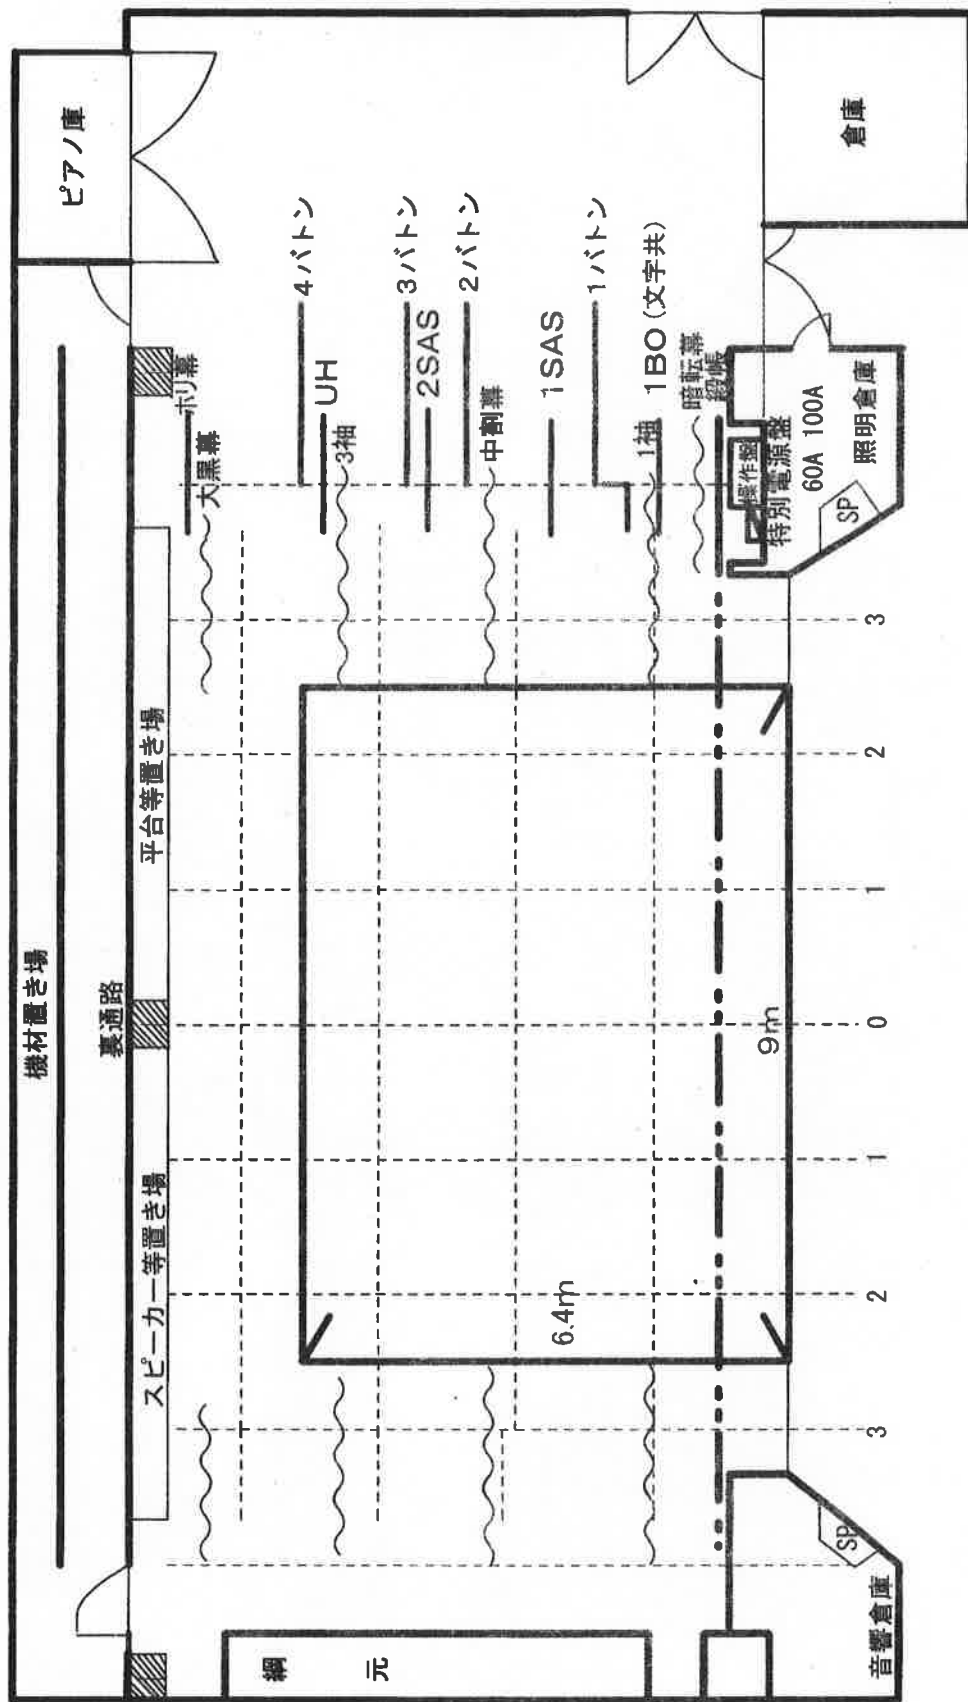

素舞台アクティングエリア

※ここに照明・音響機材が追加されますのでこれより多少狭くなります

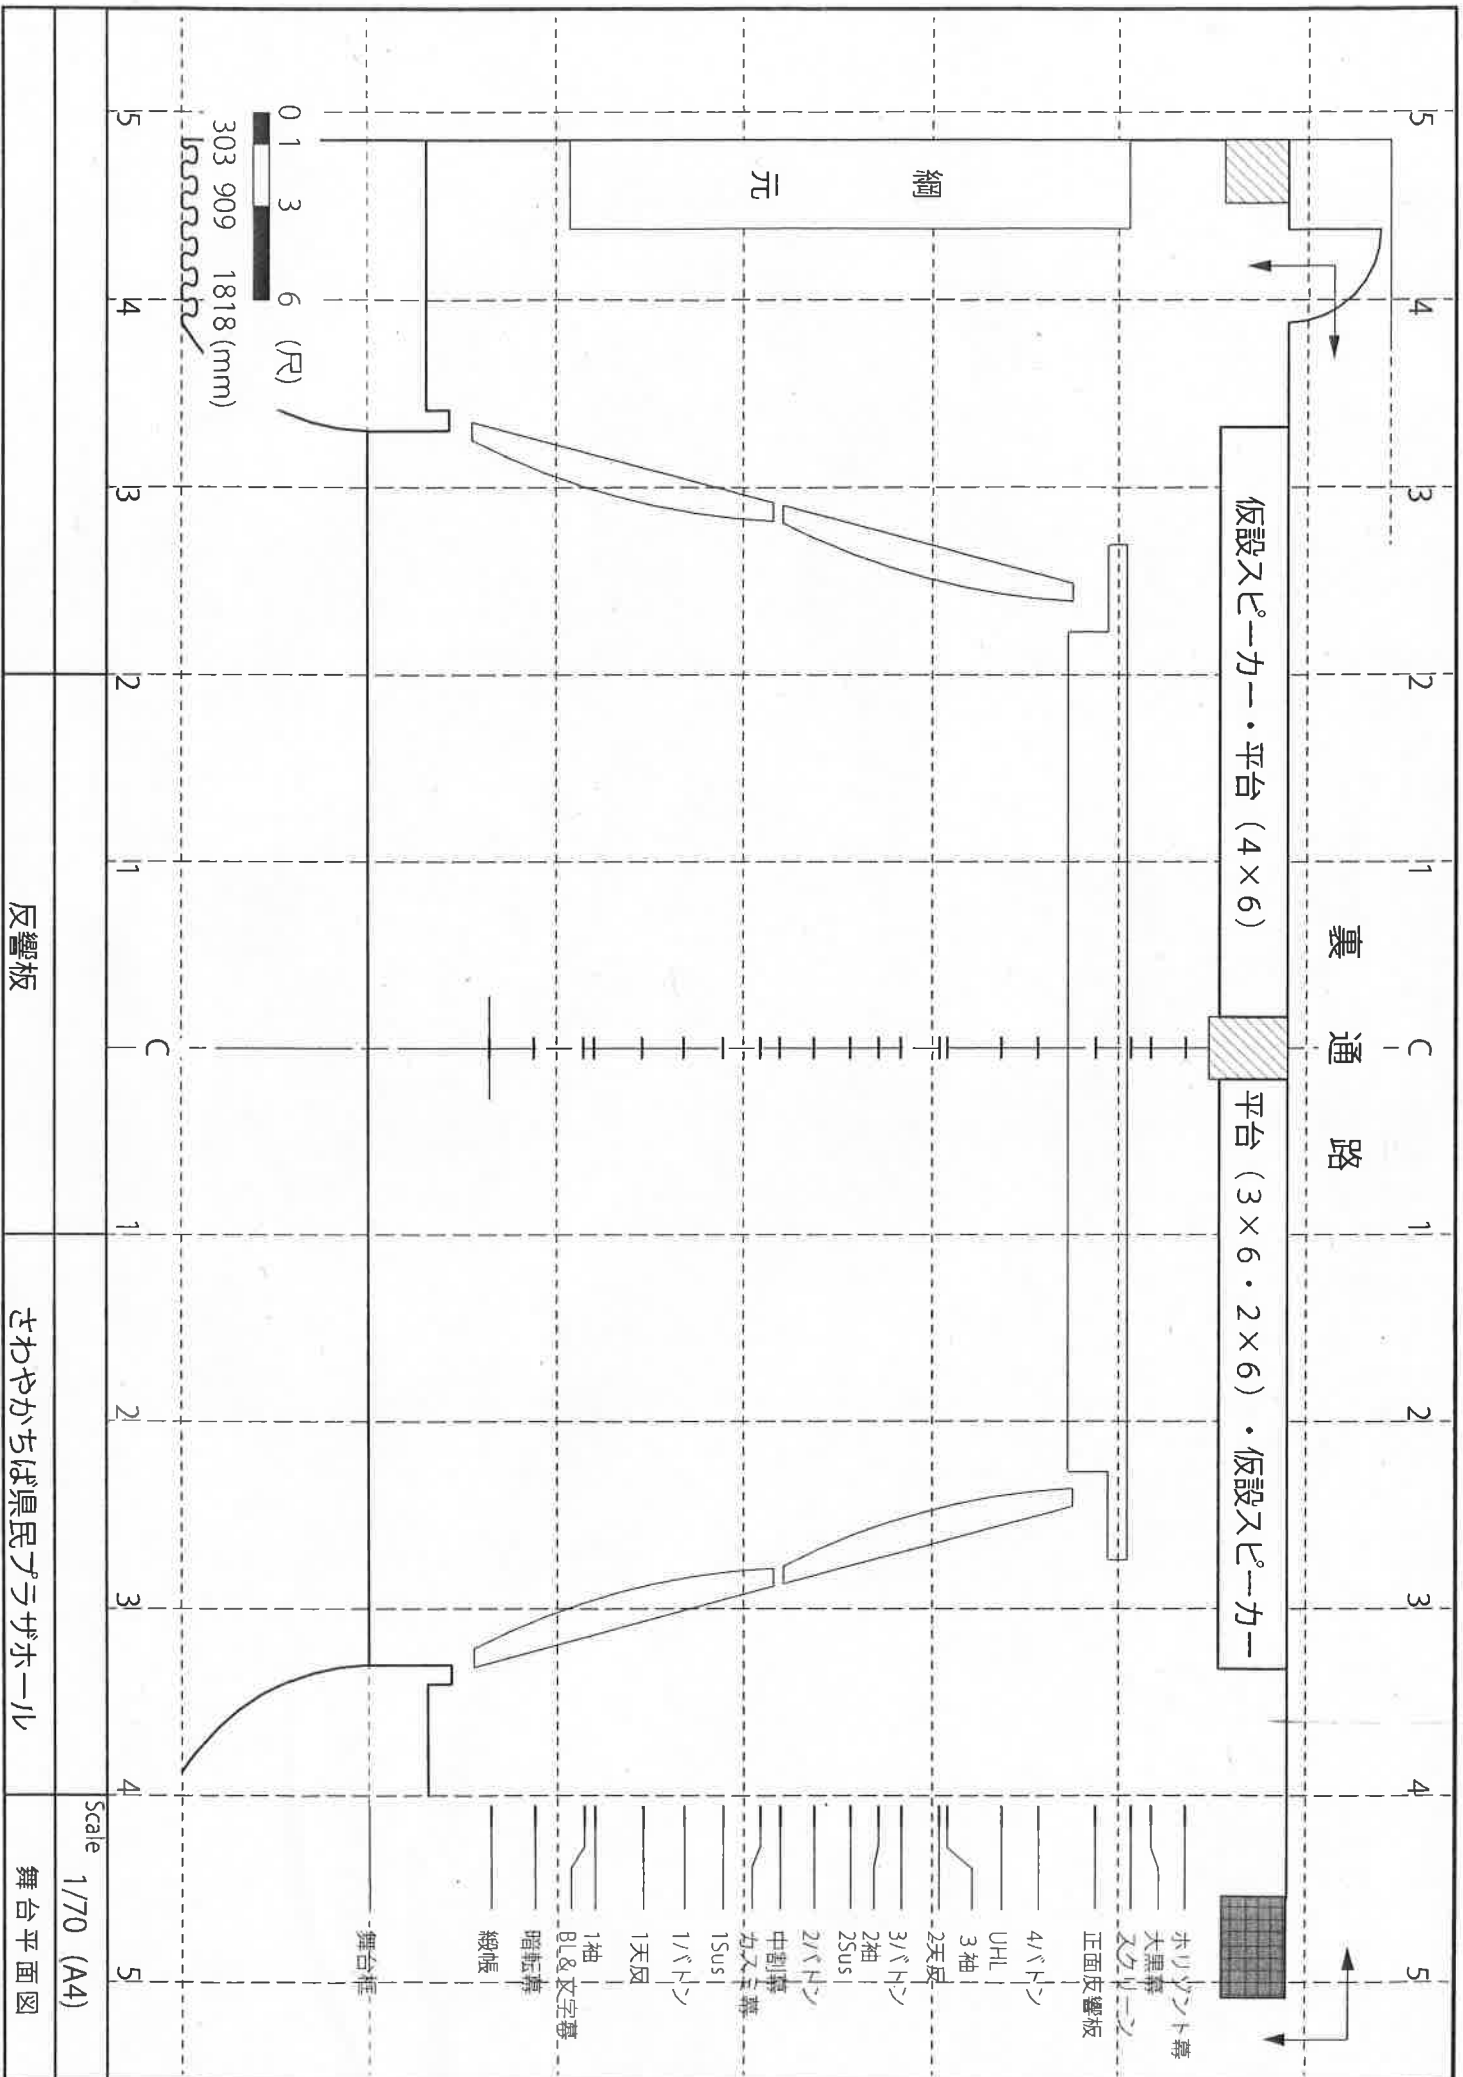

裏通路

仮設スピーカー・平台 (4×6)

平台 (3×6・2×6) ・仮設スピーカー

元網

0 1 3 6 (尺)
303 909 1818 (mm)



ホリゾンツト幕

大黒幕

スクリーン

正面皮響板

4/バトン

UHL

3袖

2天反

3/バトン

2袖

2Sus

2/バトン

中割幕

かみま幕

1Sus

1/バトン

1天反

1袖

B.&文字幕

暗転幕

綴帳



舞台框

反響板

さわやかちは県民プラザホール

舞台平面図

Scale 1/770 (A4)

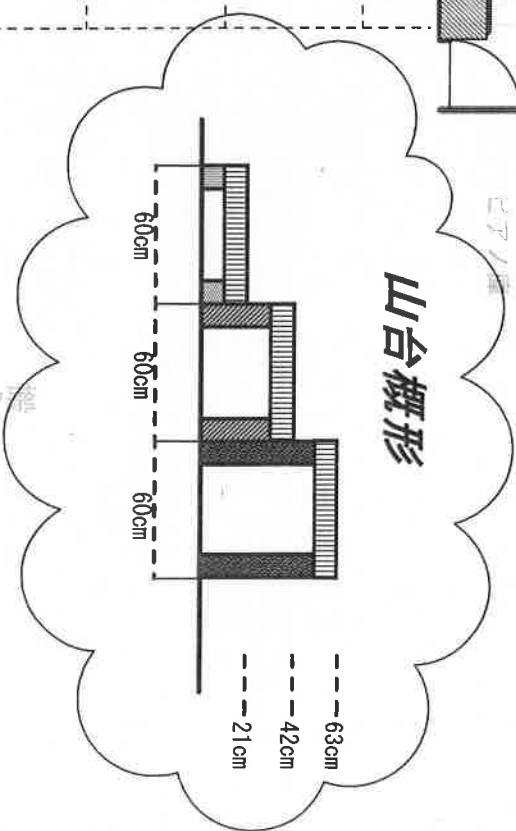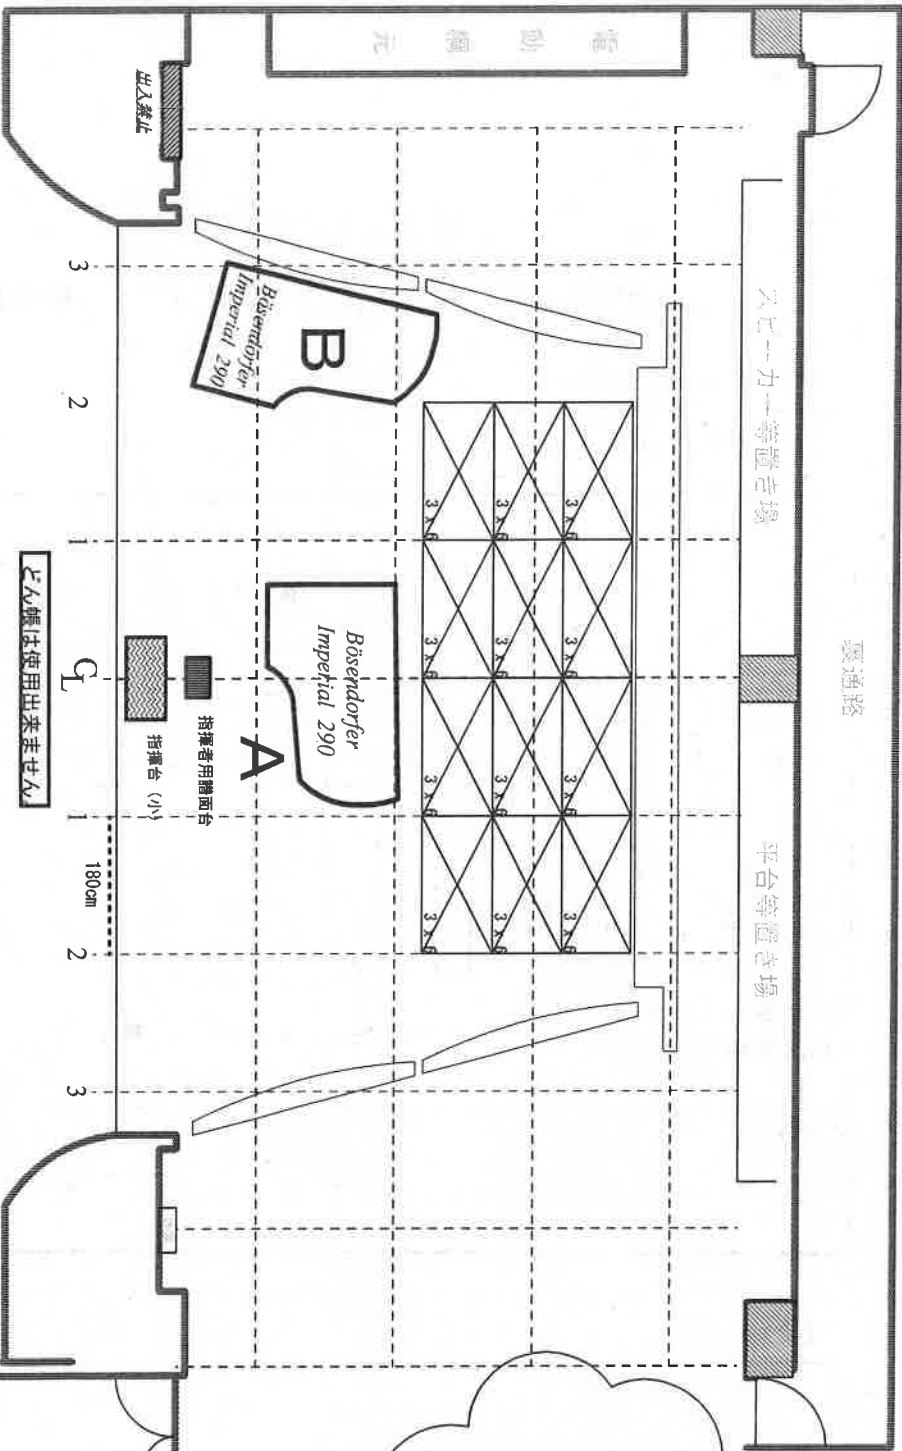

東葛飾文化祭「反響板2」
舞台平面図

TITLE

DATE

PAGE

SCALE 1/100 (A4)

舞台構成図（芸能部門・ホール）

年 月 日 ()

出演番号 _____ 時間 _____ 団体名 _____

タイトル _____

作品イメージ _____

出演者 _____ 名 音源 MD・CD・カセット / 板付・音先・明かり先

道具（使用するものがある場合） _____

動き・構成・コンセプト・出入り 照明 音響 衣装

No.	時間	動き・構成・コンセプト・出入り	照明	音響	衣装
No.	時間				
No.	時間				
No.	時間				
No.	時間				

※キッカケを出す人を袖につけてください。