


1階 県民ギャラリー(長さは、実測 0.1m未満切り捨て)

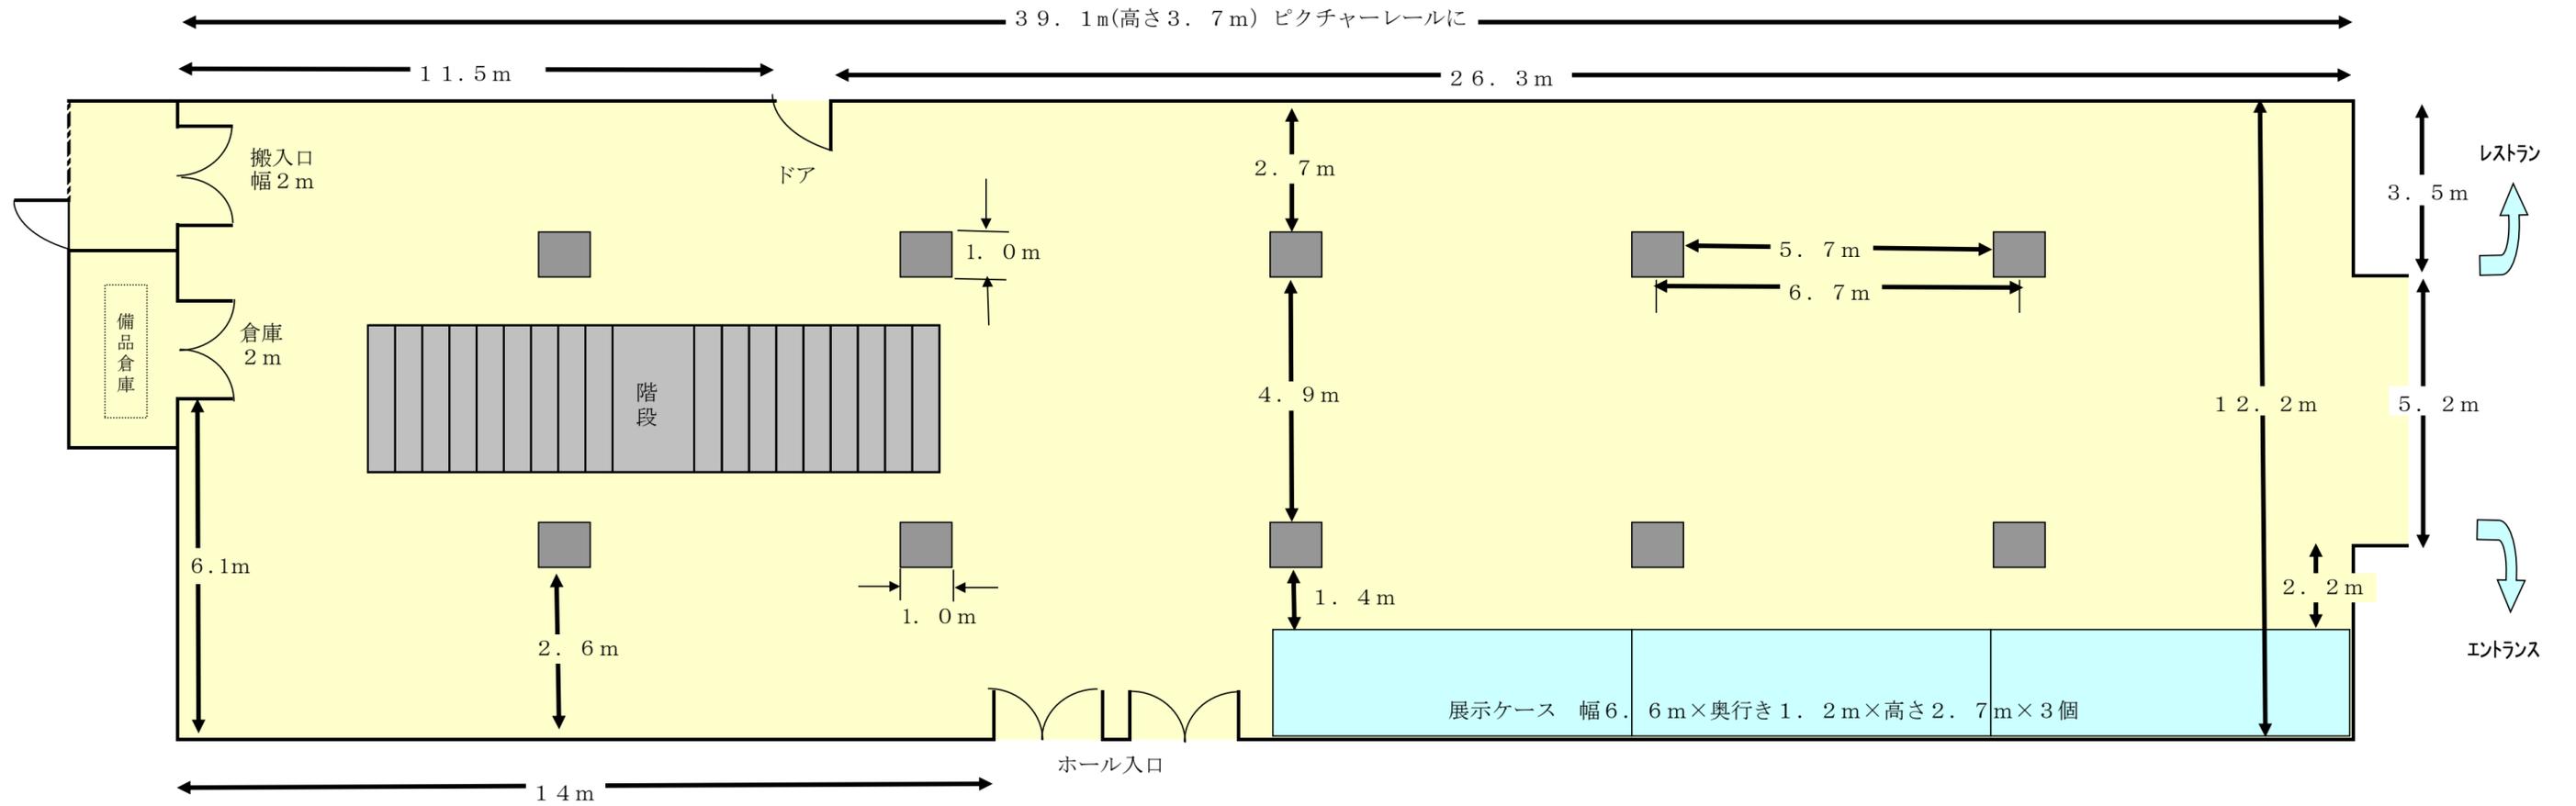

2階 回廊ギャラリー(長さは、実測 0.1m未満切り捨て)

